ПРОЕКТ ПЛАНИРОВКИ ТЕРРИТОРИИ ПОСЕЛКА НОВАЯ ИВАНОВКА В ЛЕНИНСКОМ РАЙОНЕ ТУЛЬСКОЙ ОБЛАСТИ

КАРТА (СХЕМА) РАСПОЛОЖЕНИЯ ПРОЕКТИРУЕМОЙ ТЕРРИТОРИИ В ПЛАНИРОВОЧНОЙ СТРУКТУРЕ Г. ТУЛЫ

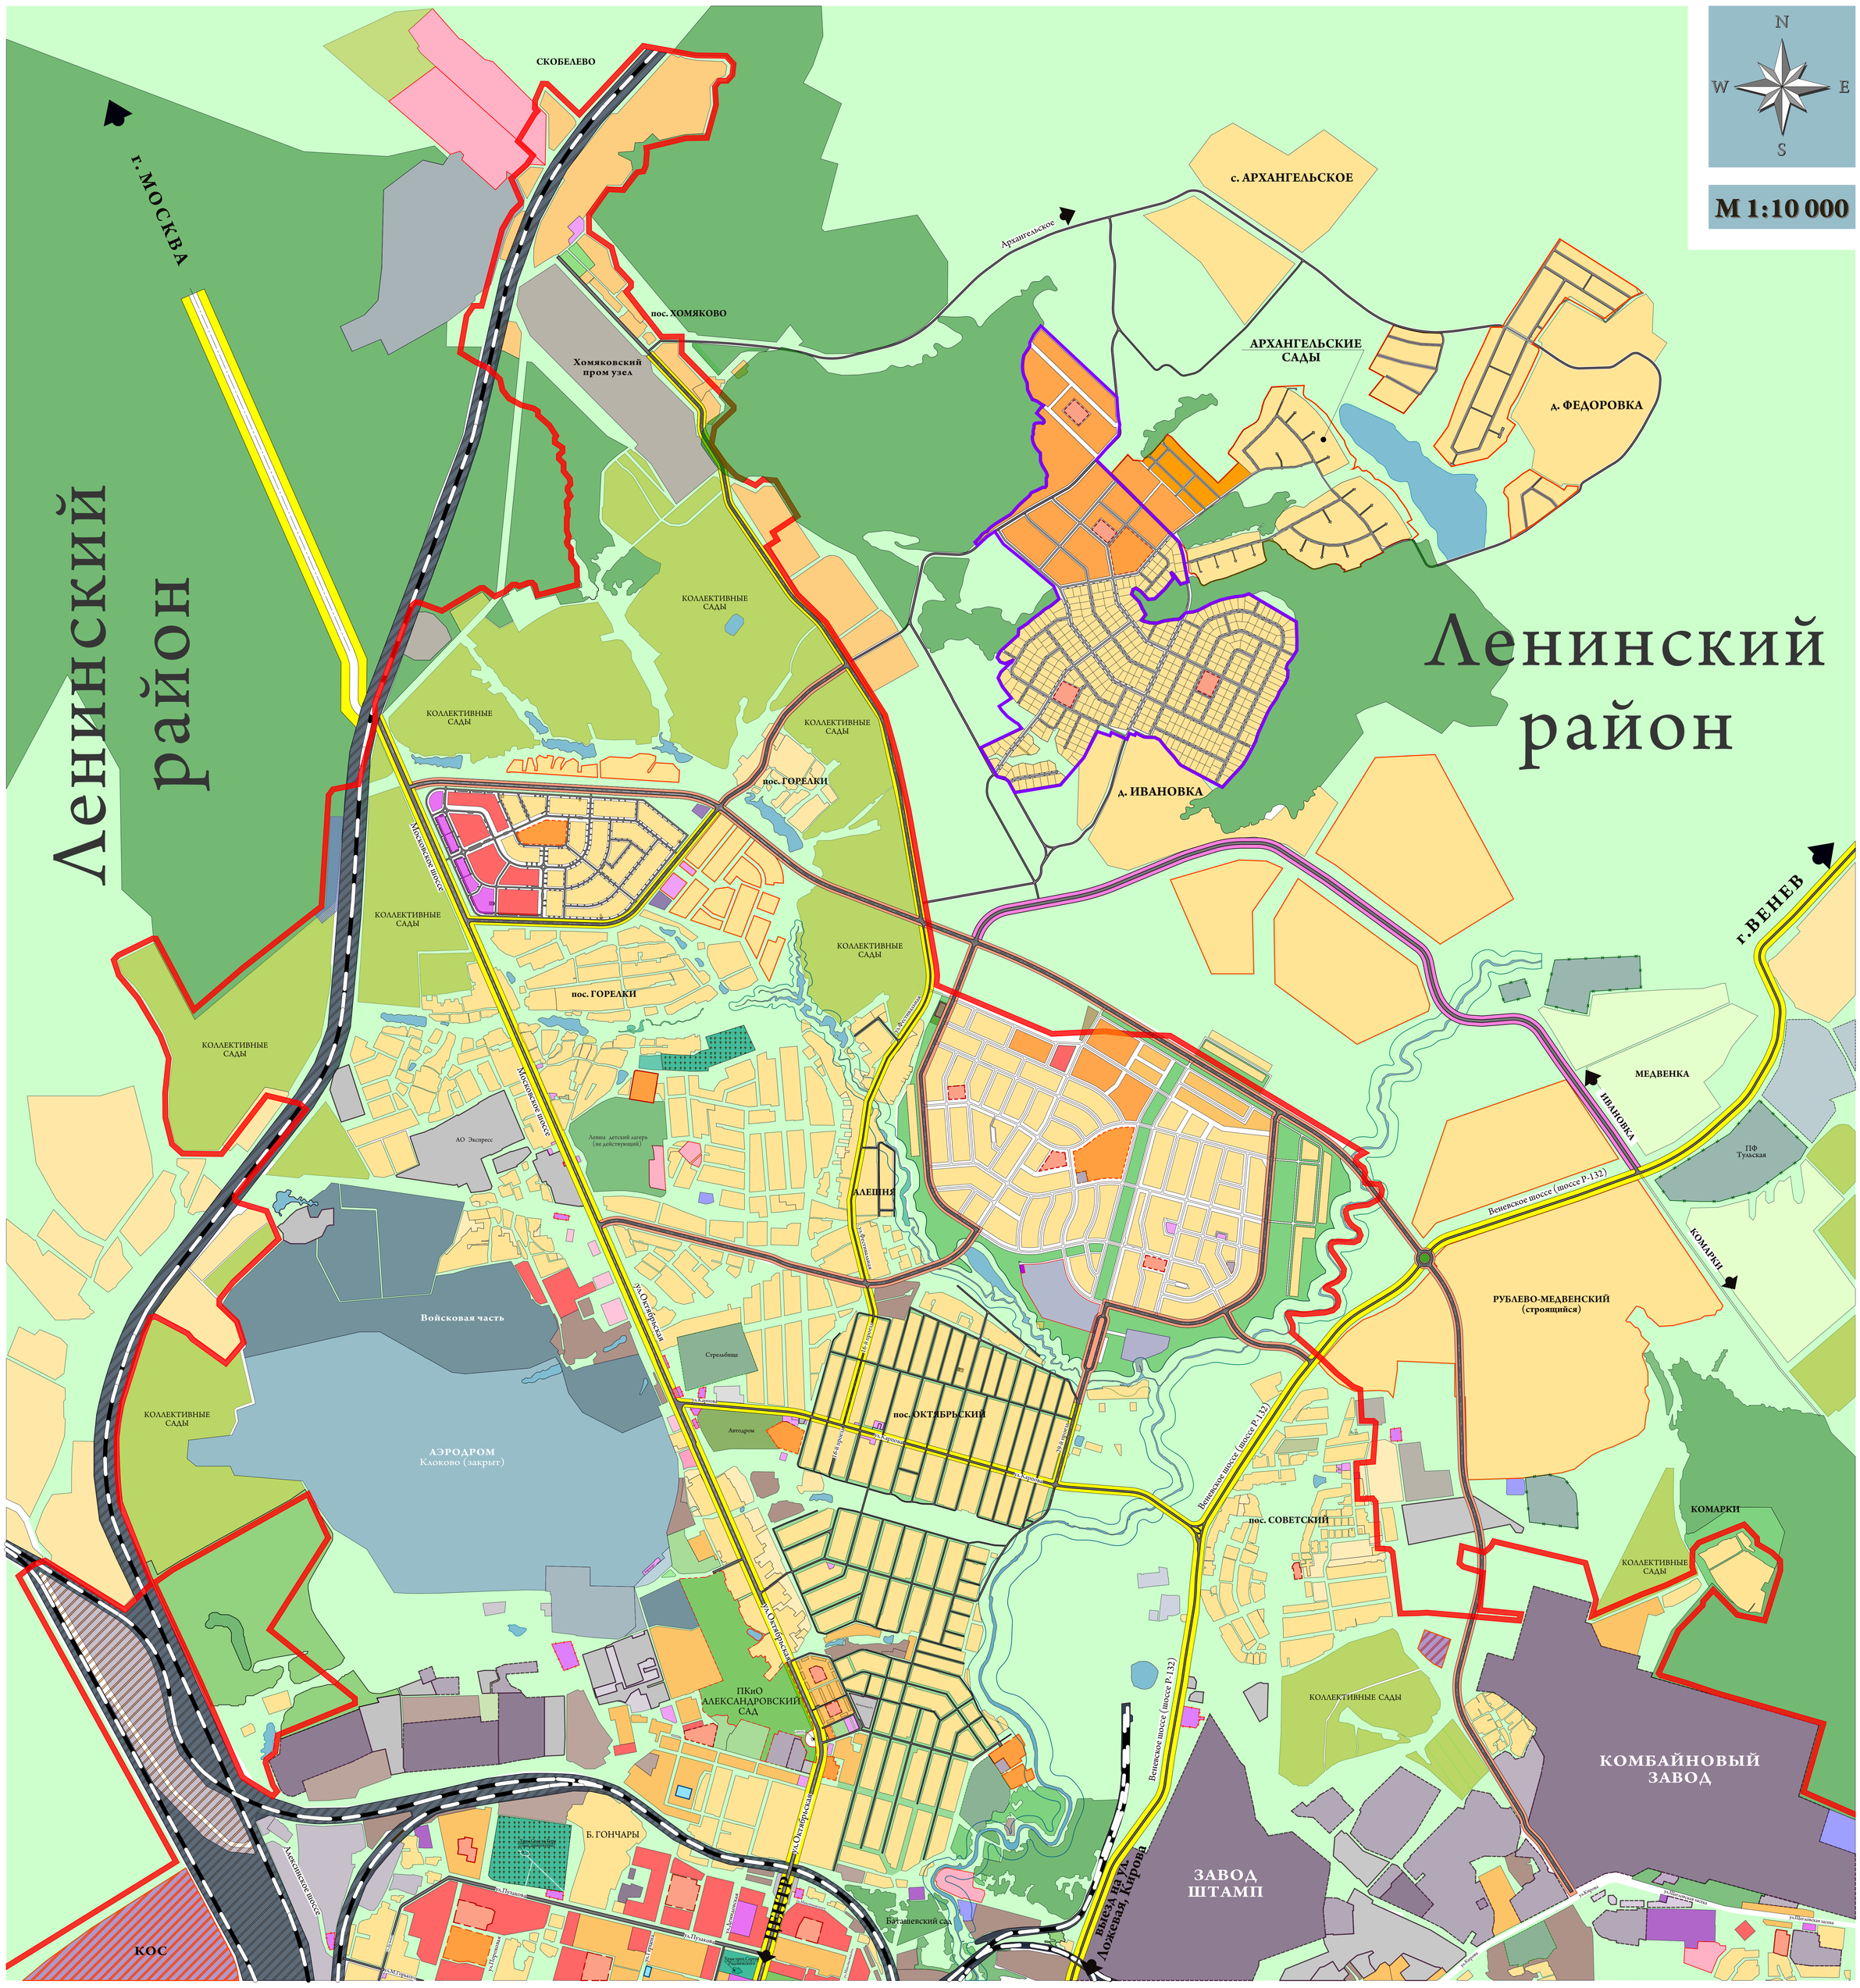

УСЛОВНЫЕ ОБОЗНАЧЕНИЯ

Границы
- граница городской черты МО г. Тулы
- граница проектируемого участка

Общественно-деловые зоны
- зона учреждений здравоохранения и соц.защиты
- зона объектов дошкольного учреждения (дет. сады, ясли)
- зона объектов среднего и высшего професс. образования
- зона образовательных учреждений и досуговых комплексов
- многофункциональная общественно-деловая и обслуживающая зона
- зона спортивных комплексов и сооружений

Жилые зоны
- зона индивидуальной жилой застройки
- зона мало и среднеэтажной застройки
- зона многоэтажной застройки
- зона садоводств и дачных участков

Рекреационные зоны
- зона зеленых насаждений общего пользования (парки, скверы, бульвары)
- зеленых насаждений специального назначения
- водные объекты (реки, пруды, озера, болото)
- зона лесопарков, городских лесов
- санаторно-курортного назначения, дома и базы отдыха

Производственные зоны
- промышленных предприятий
- комунально-складских организаций
- АЗС и АЗГС
- зоны предприятий сельскохоз. назначения

Зоны сельскохозяйственного использования
- пашни, прочее

Зоны военных объектов и иные зоны режимных территорий
- войсковая часть
- электроподстанция

Зоны инженерно-транспортной инфраструктуры
- воздушного транспорта (аэропорт)
- железнодорожного транспорта
- прочие объекты транспортной инфраструктуры
- гаражей

Зоны специального назначения
- насосные и метеостанции
- зона кладбищ

Прочие зоны
- КОС
- зона прочих городских территорий
- нормативные водоохранные зоны рек

Инженерно-технические объекты
- существующая улично-дорожная сеть общегородского, районного значения
- проектируемая улично-дорожная сеть общегородского, районного значения
- проектируемая дорога территориального значения
- железная дорога основные линии

Изм.	Кол.уч.	Лист	№ док.	Подпись	Дата	024-04-13		
						Проект планировки территории поселка "Новая Ивановка" в Ленинском районе Тульской области		
							Стадия	Лист	Листов
							ПП		
						Схема расположения проектируемой территории в планировочной структуре г.Тулы. М 1:10 000		

Инв. N подл. | Подпись и дата | Взамен инв. N